




PROTEZIONE CIVILE

CLASSIFICAZIONE DEL PATRIMONIO EDIZIO ESISTENTE

CENTRI ABITATI E CENTRI ABITATI MINORI

COMPOBBI - ELLERA (CE)

ELABORATO n°18 - TAVOLA 5 - SCALA 1/2000

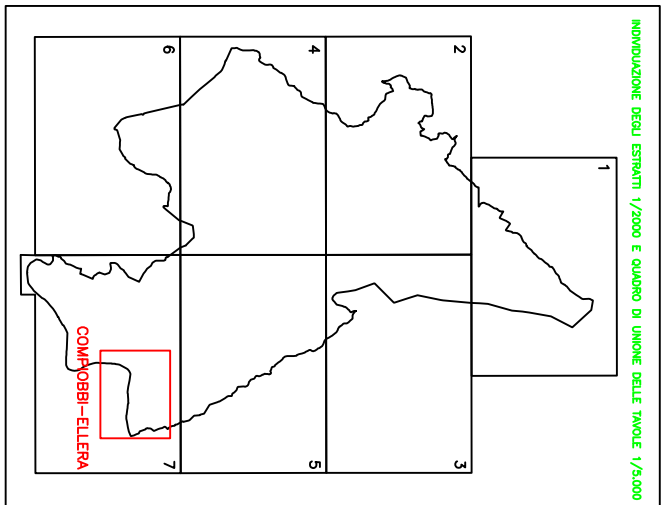

PROGETTO
Laurio Cresti Architetto
Enzo De Leo Architetto

Dicembre Duemiladieci

LEGENDA

Confine di centro abitato (Art.15 del Regolamento Urbanistico)

Confine di centro abitato minore (Art.15 del Regolamento Urbanistico)

Perimetro di "Complessi urbanistici storici"

Edifici classificati
N° di scheda

Edifici classificati e portici importanti esistenti
non presenti in cartografia

