




CLASSIFICAZIONE DEL PATRIMONIO EDILIZIO ESISTENTE
CENTRI ABITATI E CENTRI ABITATI MINORI
GIRONÈ – ANCHETTA (GA)

ELABORATO n°14 – TAVOLA 4 – SCALA 1/2000

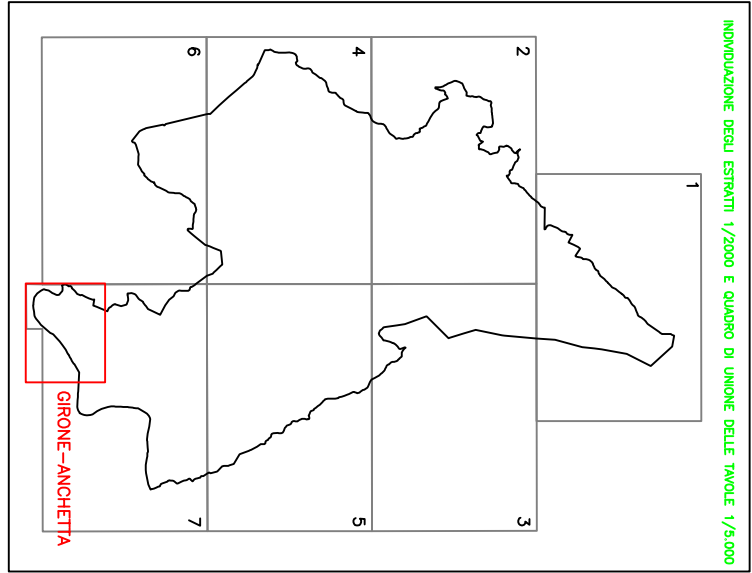

PROGETTO
Luigi Cresti Architetto Enzo De Leo Architetto
Dicembre Duemiladieci

LEGENDA

- Confine di centro abitato (Art.15 del Regolamento Urbanistico)
- Confine di centro abitato minore (Art.15 del Regolamento Urbanistico)
- Perimetro di "Complessi urbanistici storici"
- predefiniti da strumenti urbanistici attuativi"
- Edifici classificati
N° rif. scheda
- Edifici classificati e particolari importanti esistenti
non presenti in cartografia

