


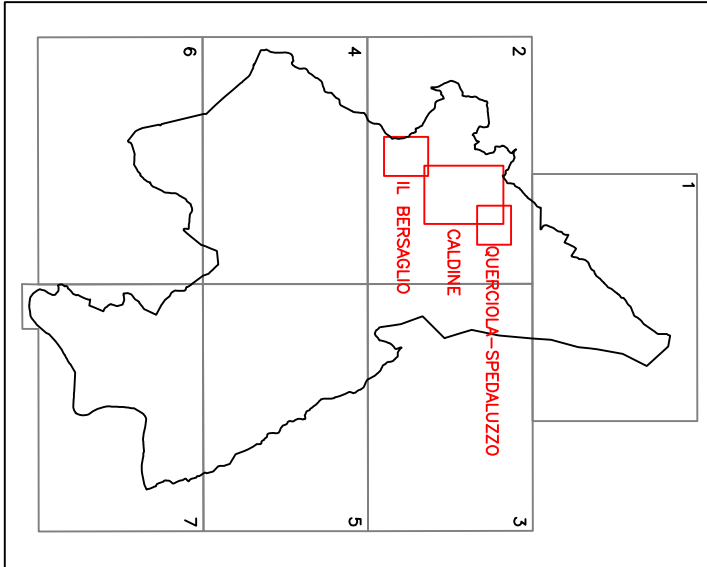

CLASSIFICAZIONE DEL PATRIMONIO EDILIZIO ESISTENTE  
CENTRI ABITATI E CENTRI ABITATI MINORI  
LA QUERCIOIA SPEDALUZZO (QS) – CALDINE IL BERSAGLIO (CB)

ELABORATO n°11 – TAVOLA 3 – SCALA 1/2000

PROIEZIONE UTM ZONA 17Q00 E DATUM DI MONTE CASSIO 1950



PROGETTO  
Luigi Cresti Architetto Enzo De Leo Architetto  
Dicembre Duemiladieci

Disegnato, modificato o seguito di parola, accompagnato dalla  
datazione del dal. di redazione C.C. n°3 del 31/03/2020  
Nominare l'autore

LEGENDA

- Confine di centro abitato (Art.15 del Regolamento Urbanistico)
- Confine di centro abitato minore (Art.15 del Regolamento Urbanistico)
- Perimetro di "Complessi urbanistici storici"  
predefiniti da strumenti urbanistici attuativi
- Edifici classificati  
N° rif. scheda
- Edifici classificati e particolari importanti esistenti  
non presenti in cartografia

